

**הערות**

על המבצע לקבל אישור לתיקון והתקנה במסגרת מרמז"ב ותמיכה המעריכה

המבצע אחראי לביטחון התכנית והתאמתן במקום. על המבצע לבקור את כל המידות ולעבוד לפי המנית זו. ביחד עם כל התכנית והשקפים והרשימות. בכל תורה יש אי רישום או הערה עליו. כל ציוד למחנות אין לקנות מידות ע"י מדידה בשיטתית אין לשנות כל עומק בתכנית זו או ברשימות הממדים בה. ללא אישור בכתב מהמחנך.

**תפוצה**

תאריך	אחראי	לביצוע
13.11.2025	X	X
20.11.2025	X	X

**שינויים**


תאריך	שם	תוכן	לביצוע
20.11.25	02	2 פרגולות במחט 3	X

**מקרא**

שם התכנית	מס' גיליון
תכנית פרגולה #02	01

תאריך	שם הדייר
20.11.2025	שורסט על ידי גיליון 01


**פרגולות נחל לכיש**

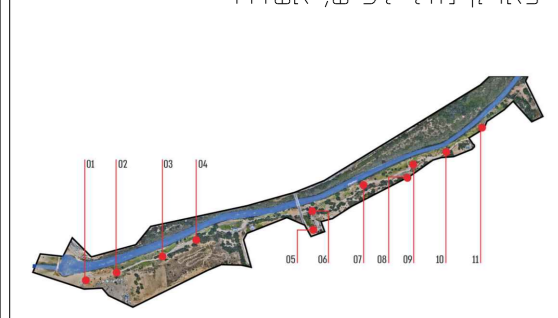


**Heidi Arad**  
architecture & interior design  
www.heidi-arad.com

רח' פתחיה מרגנסבורג 27 תל אביב  
טלפון: 03-6490219 נייד: 052-2217061  
heidi@heidi-arad.com





Shimrit Cohen [S\*]  
shimer\_c@yahoo.com  
+972(0)528208144

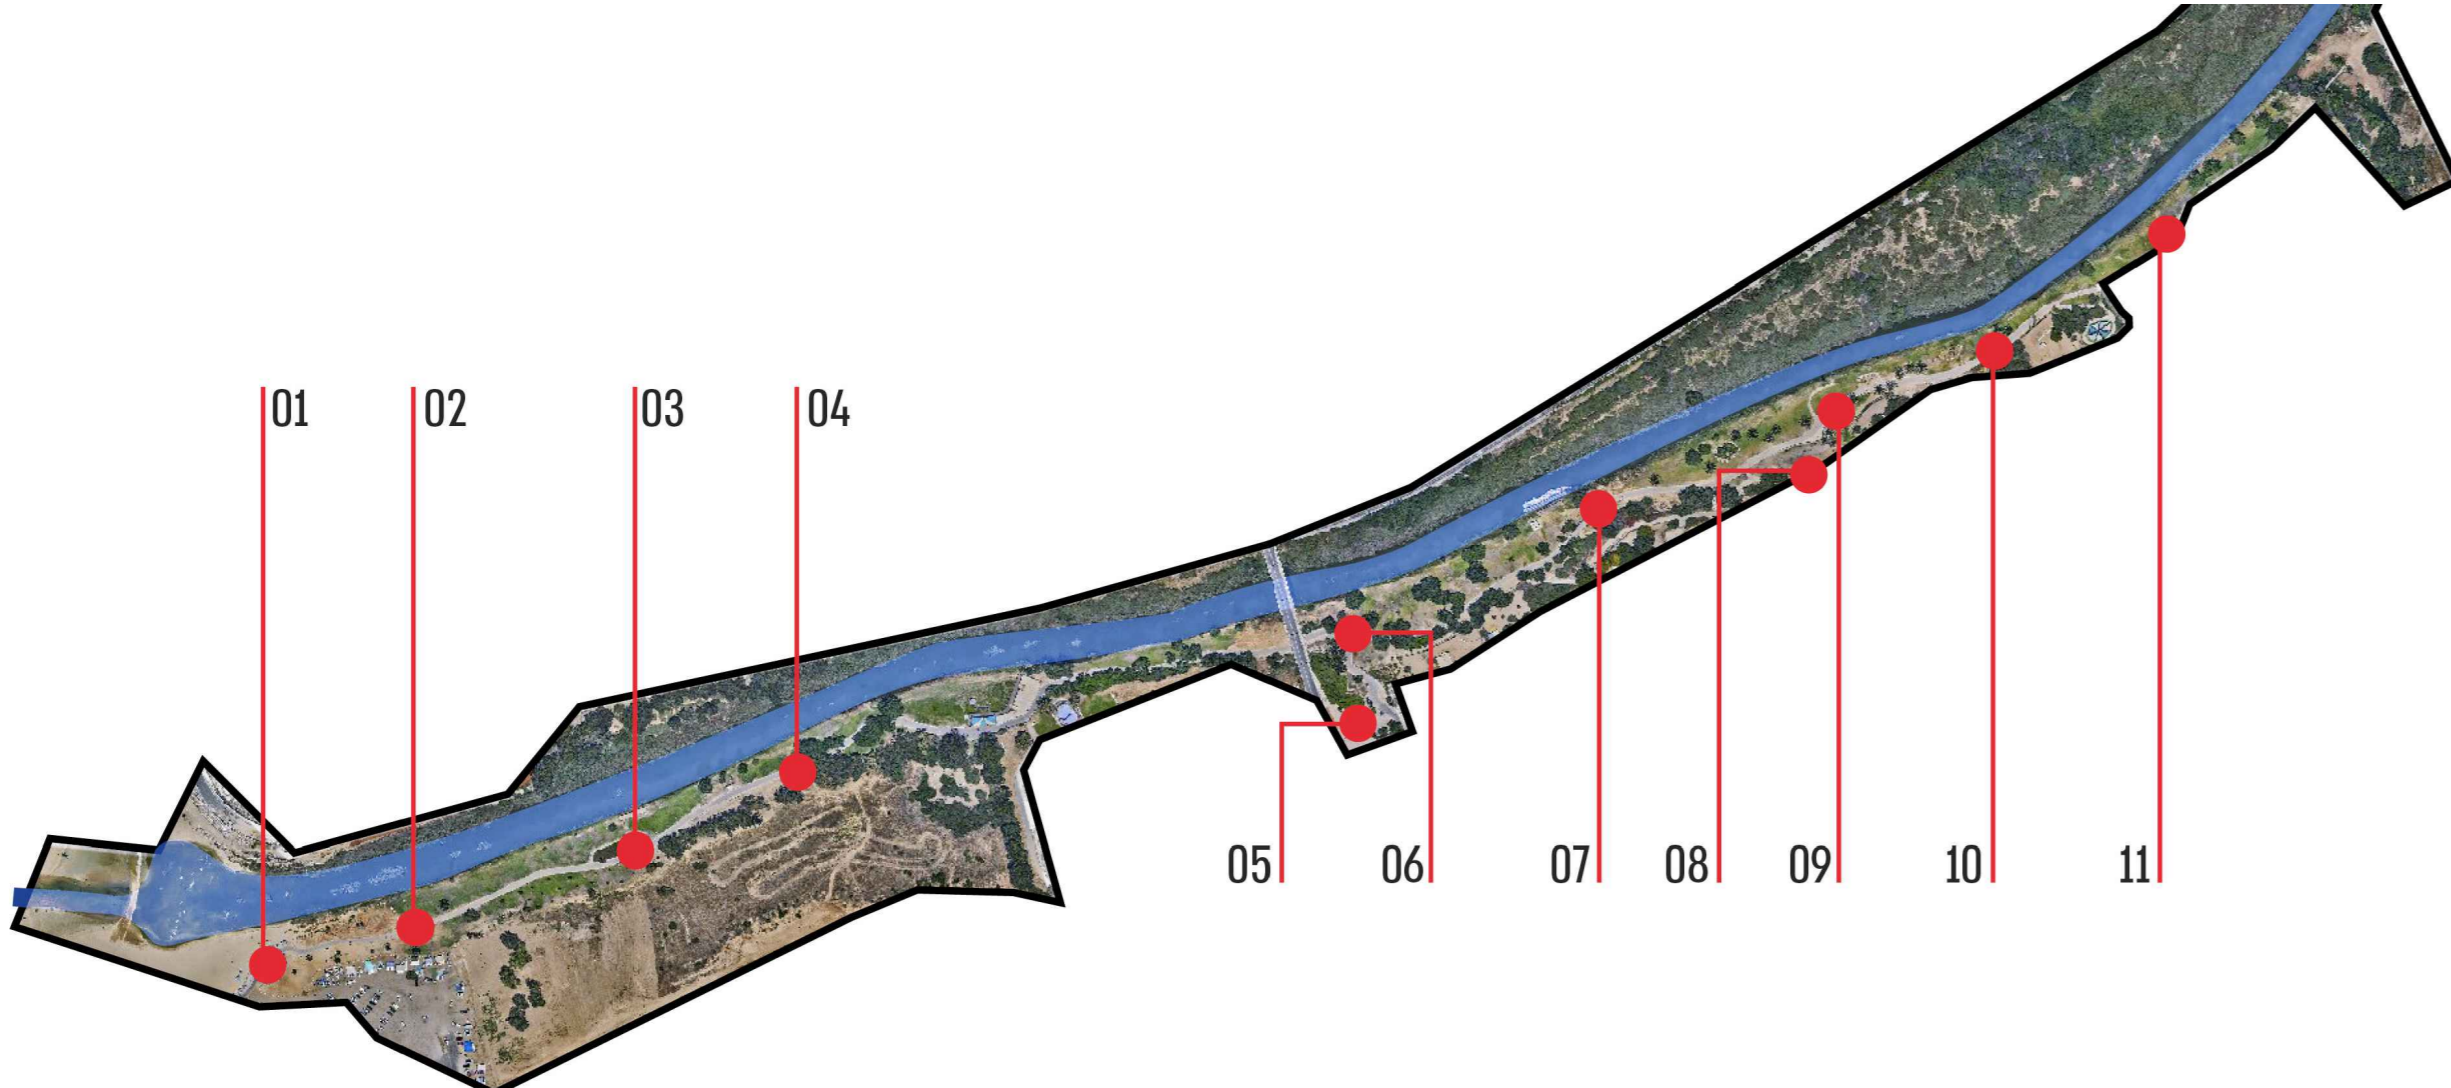

פרגולה #02

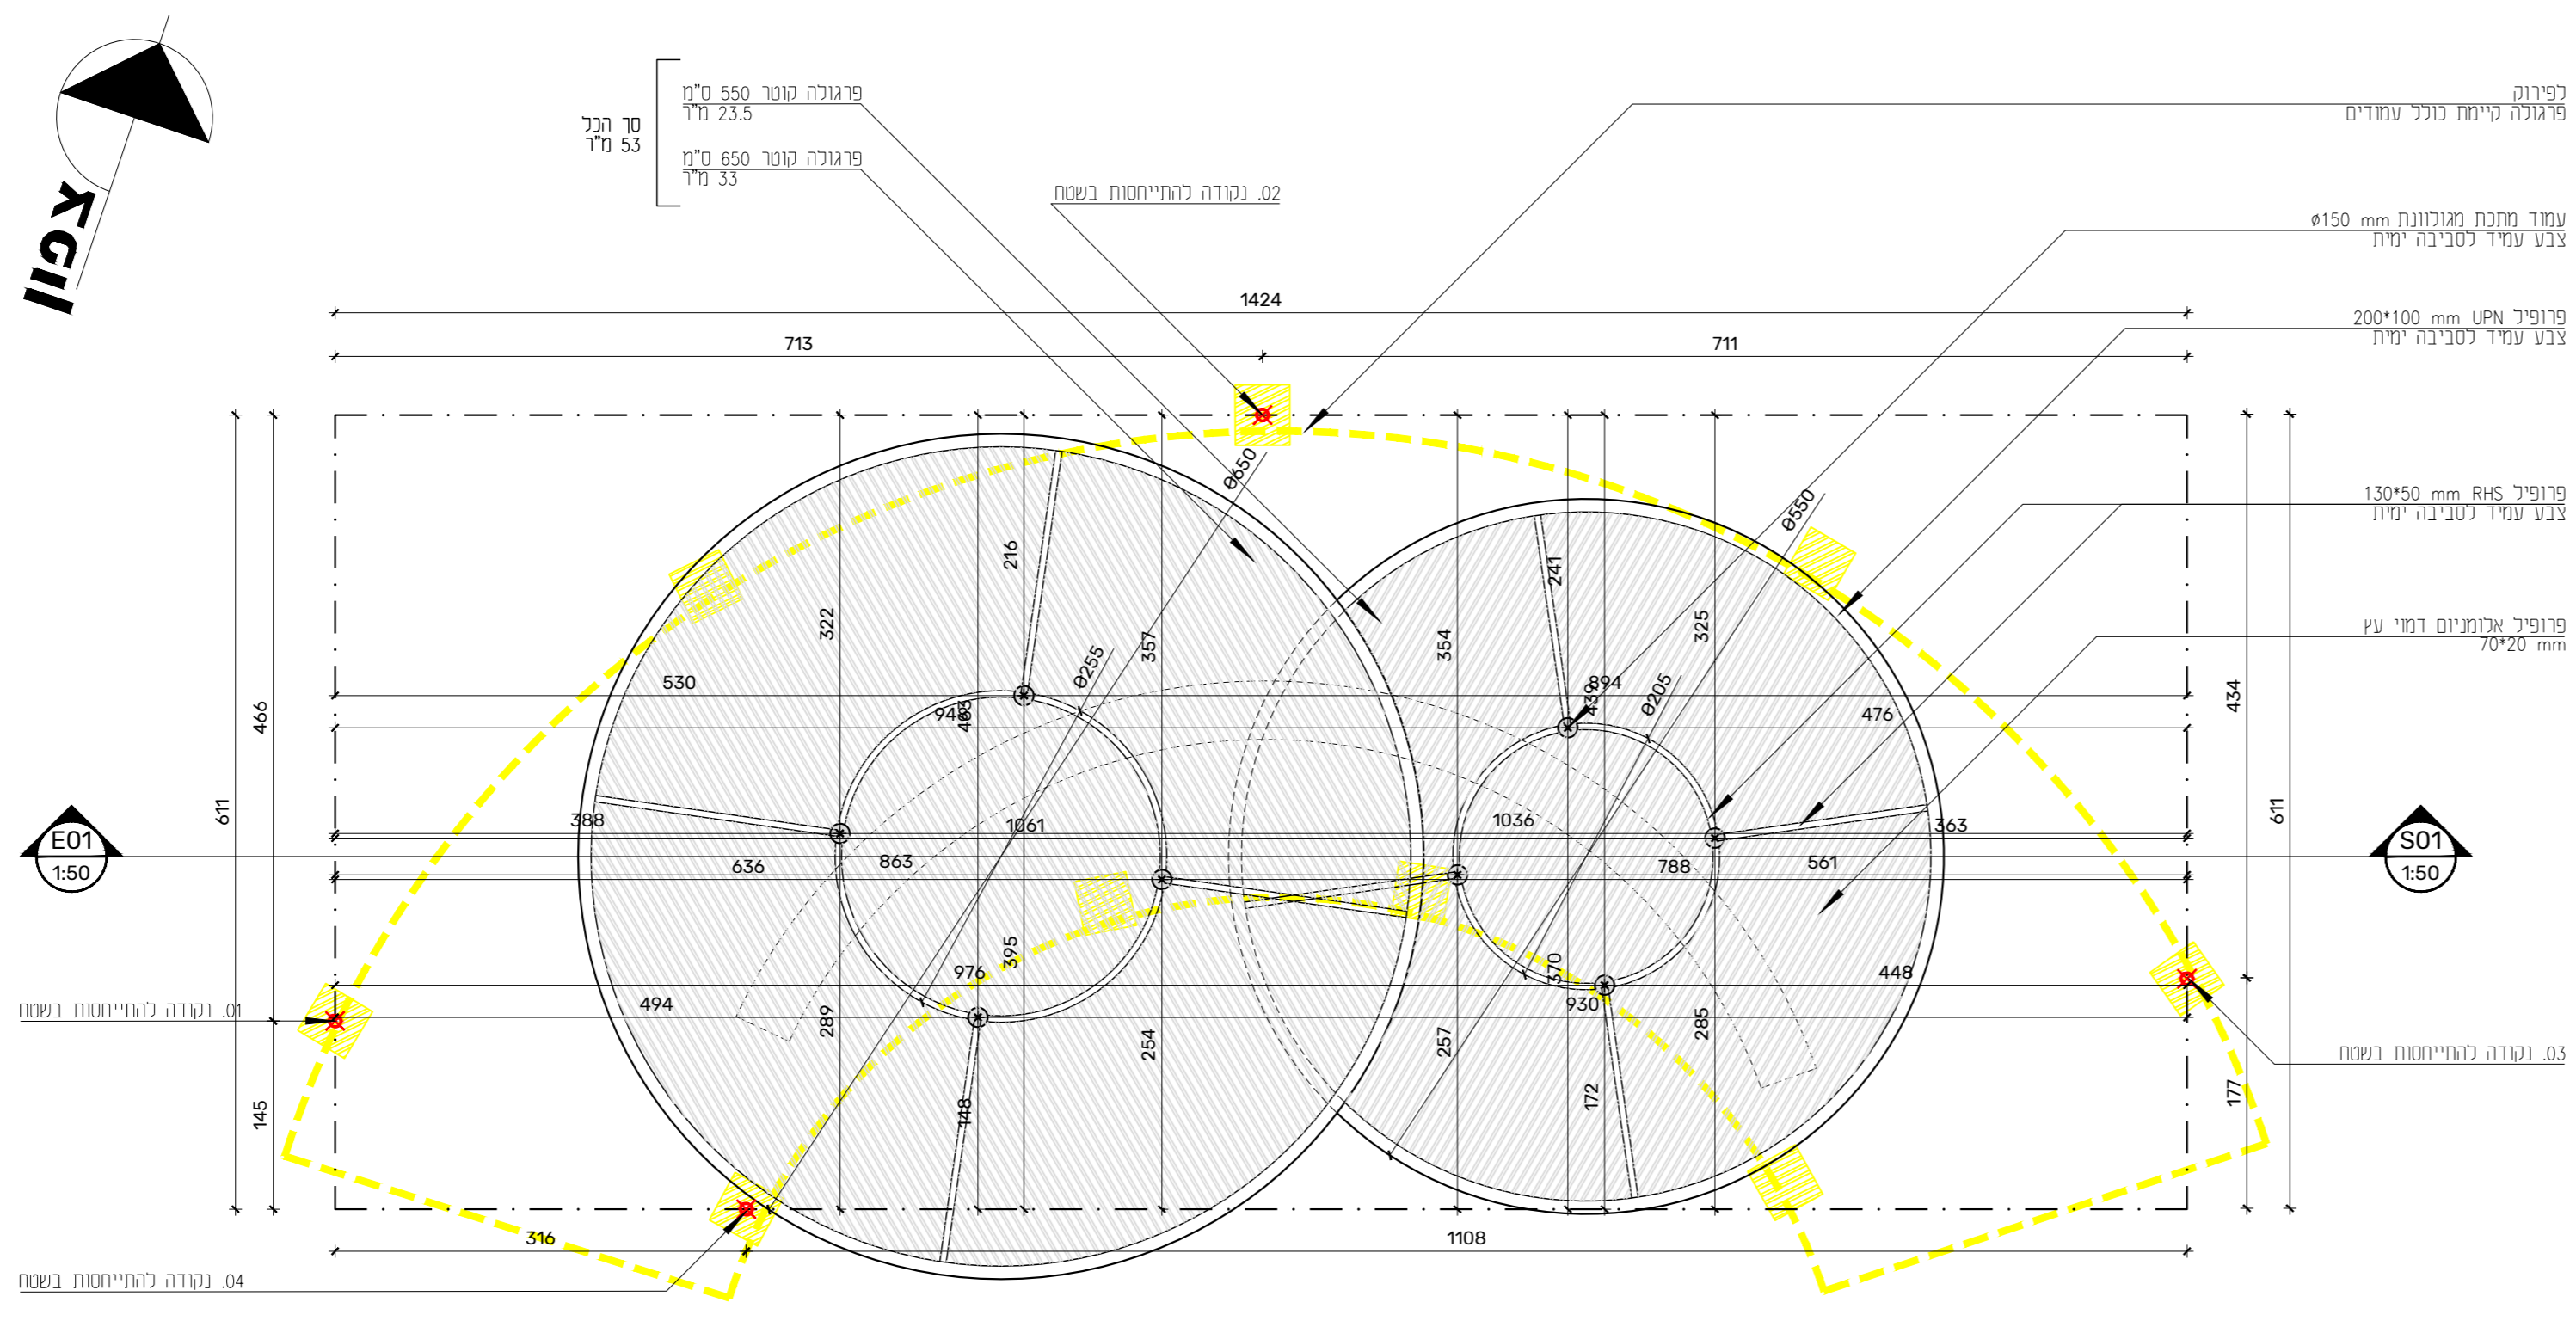

מבט על קנ"מ 1:50

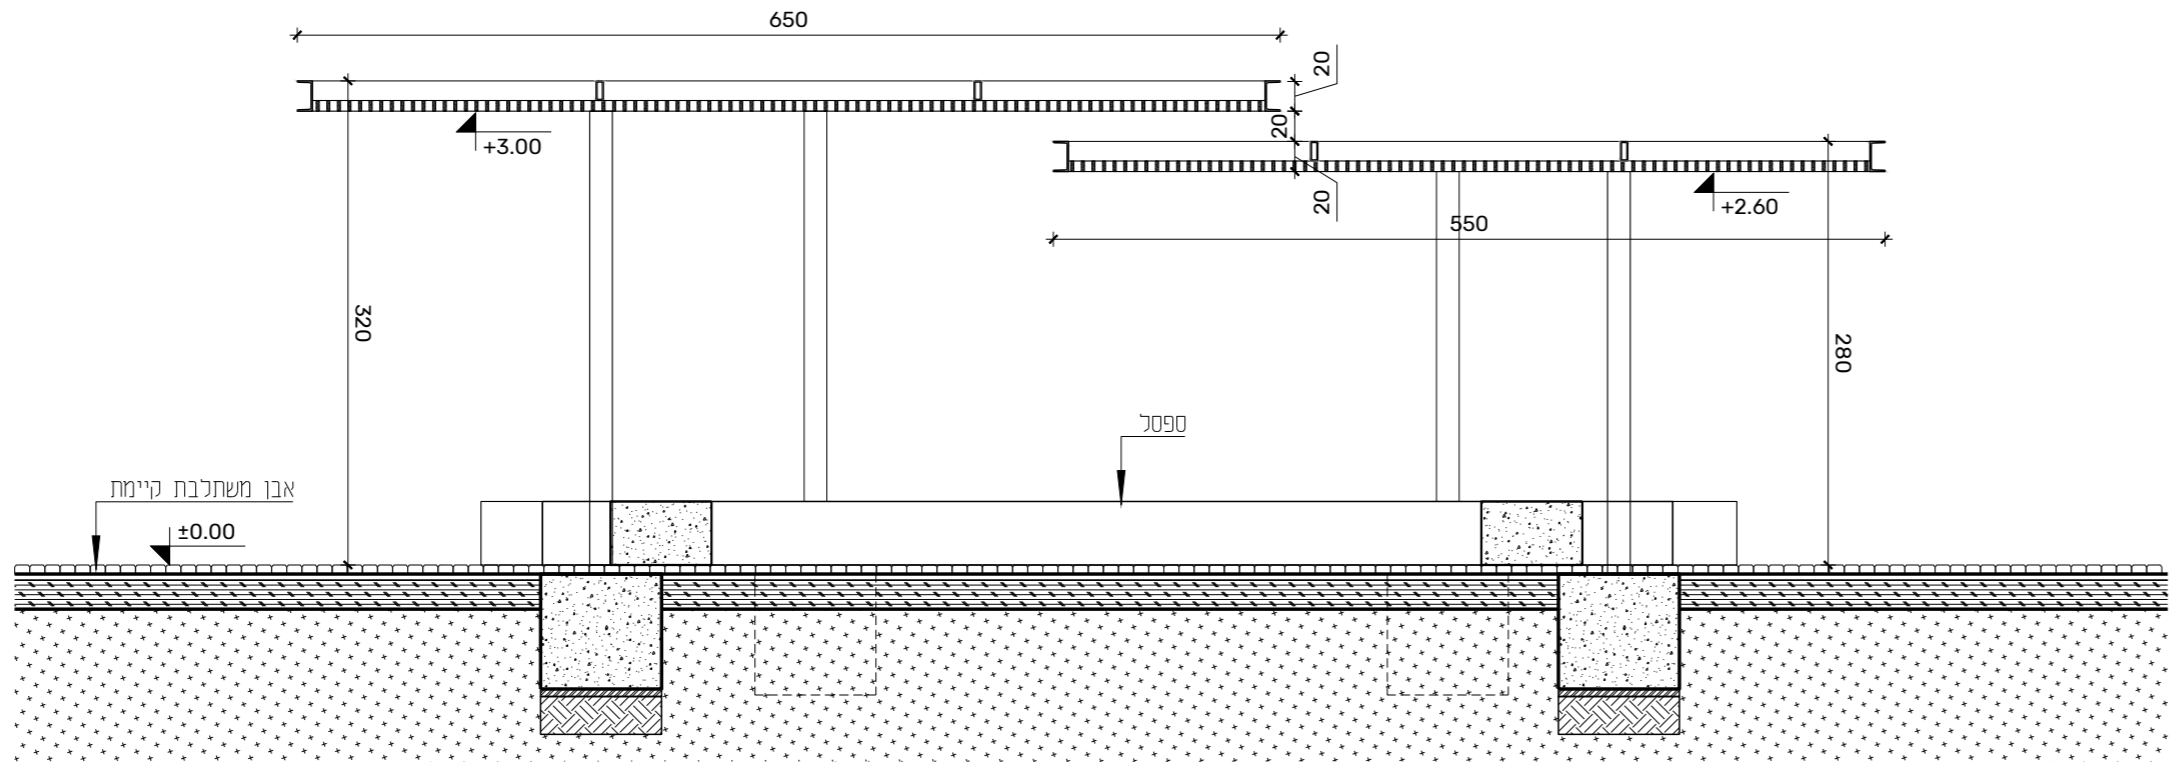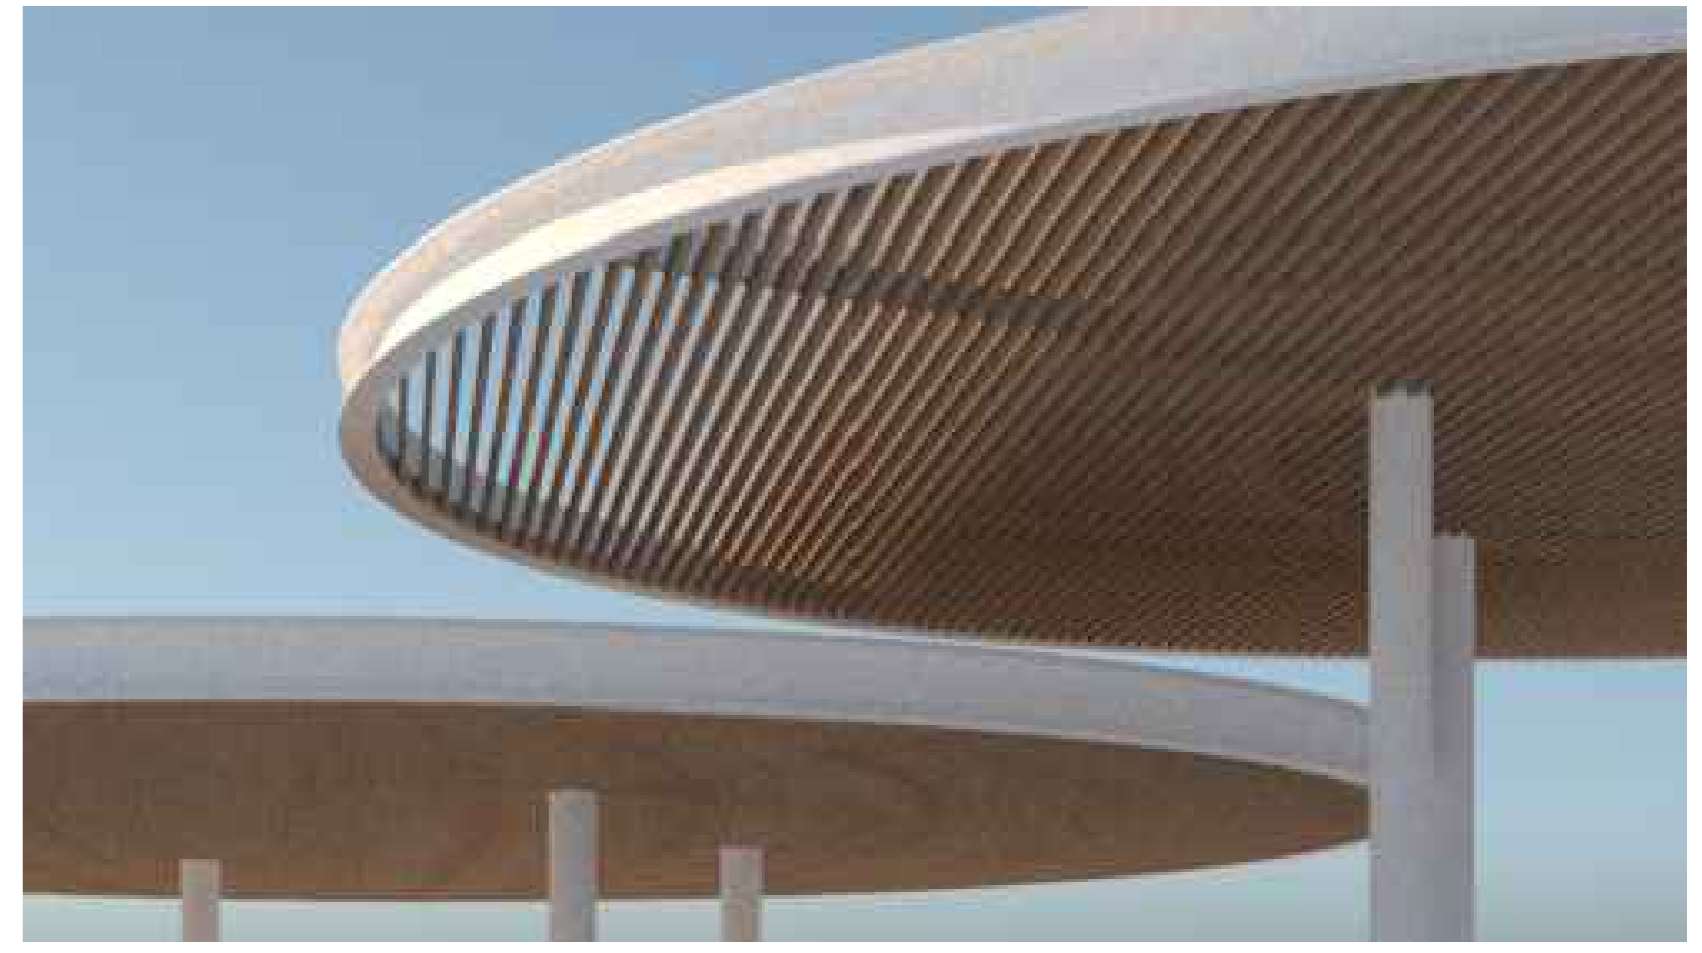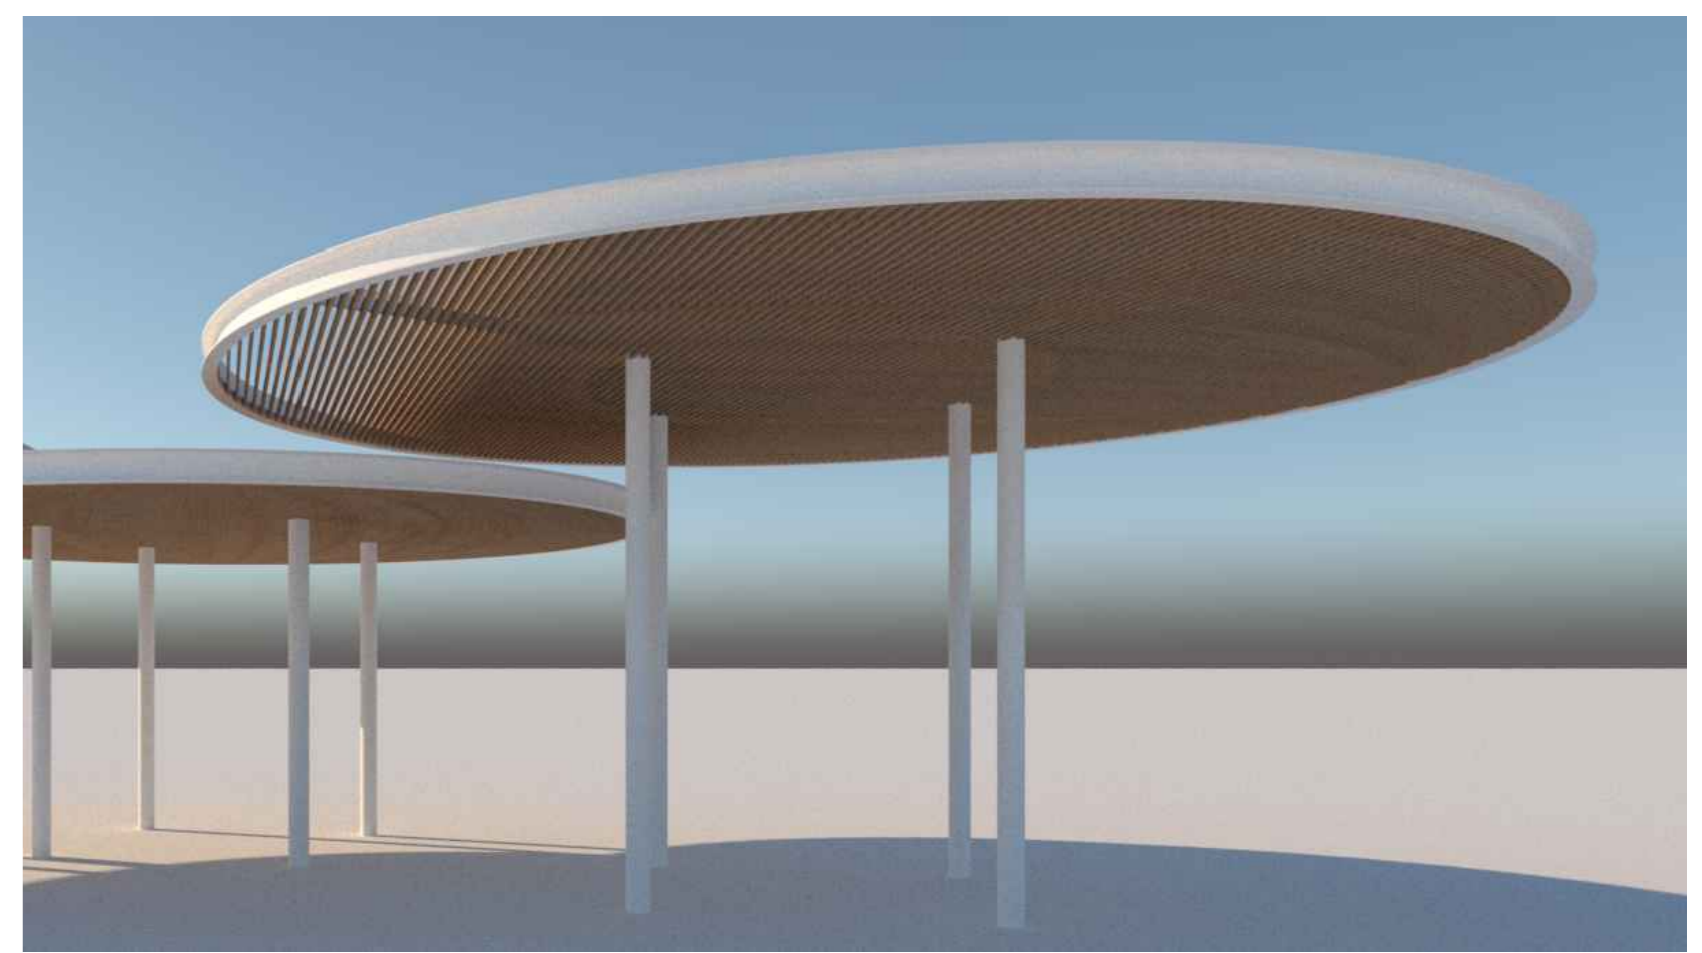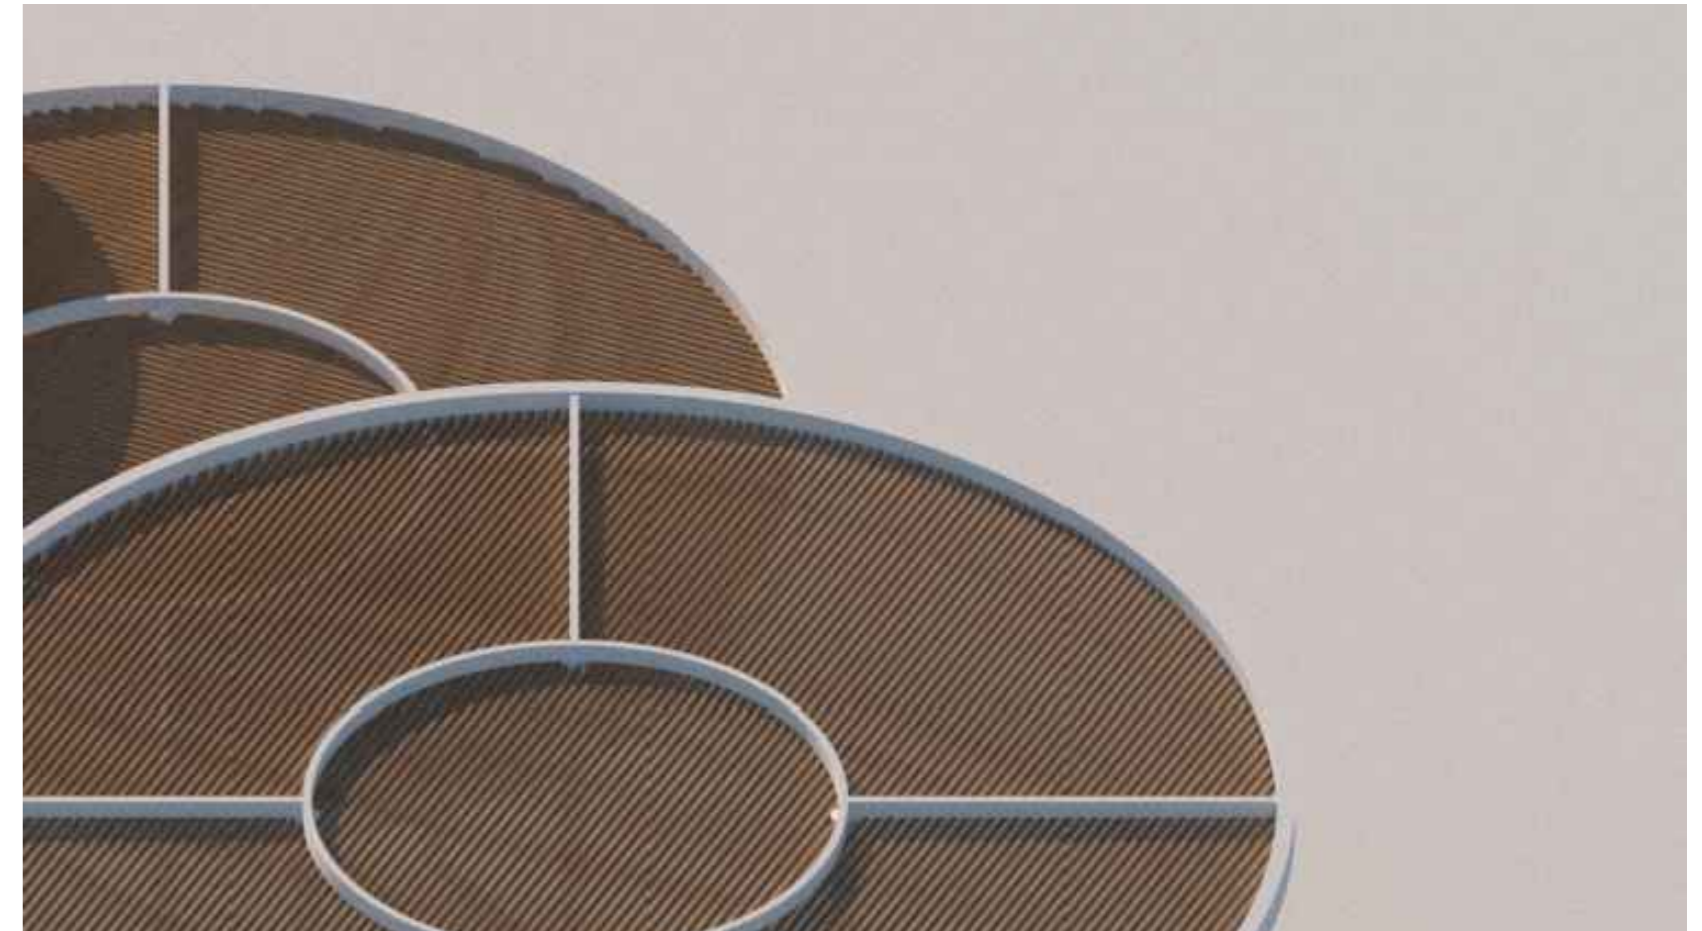

חתך 1:50 | קנ"מ S01

