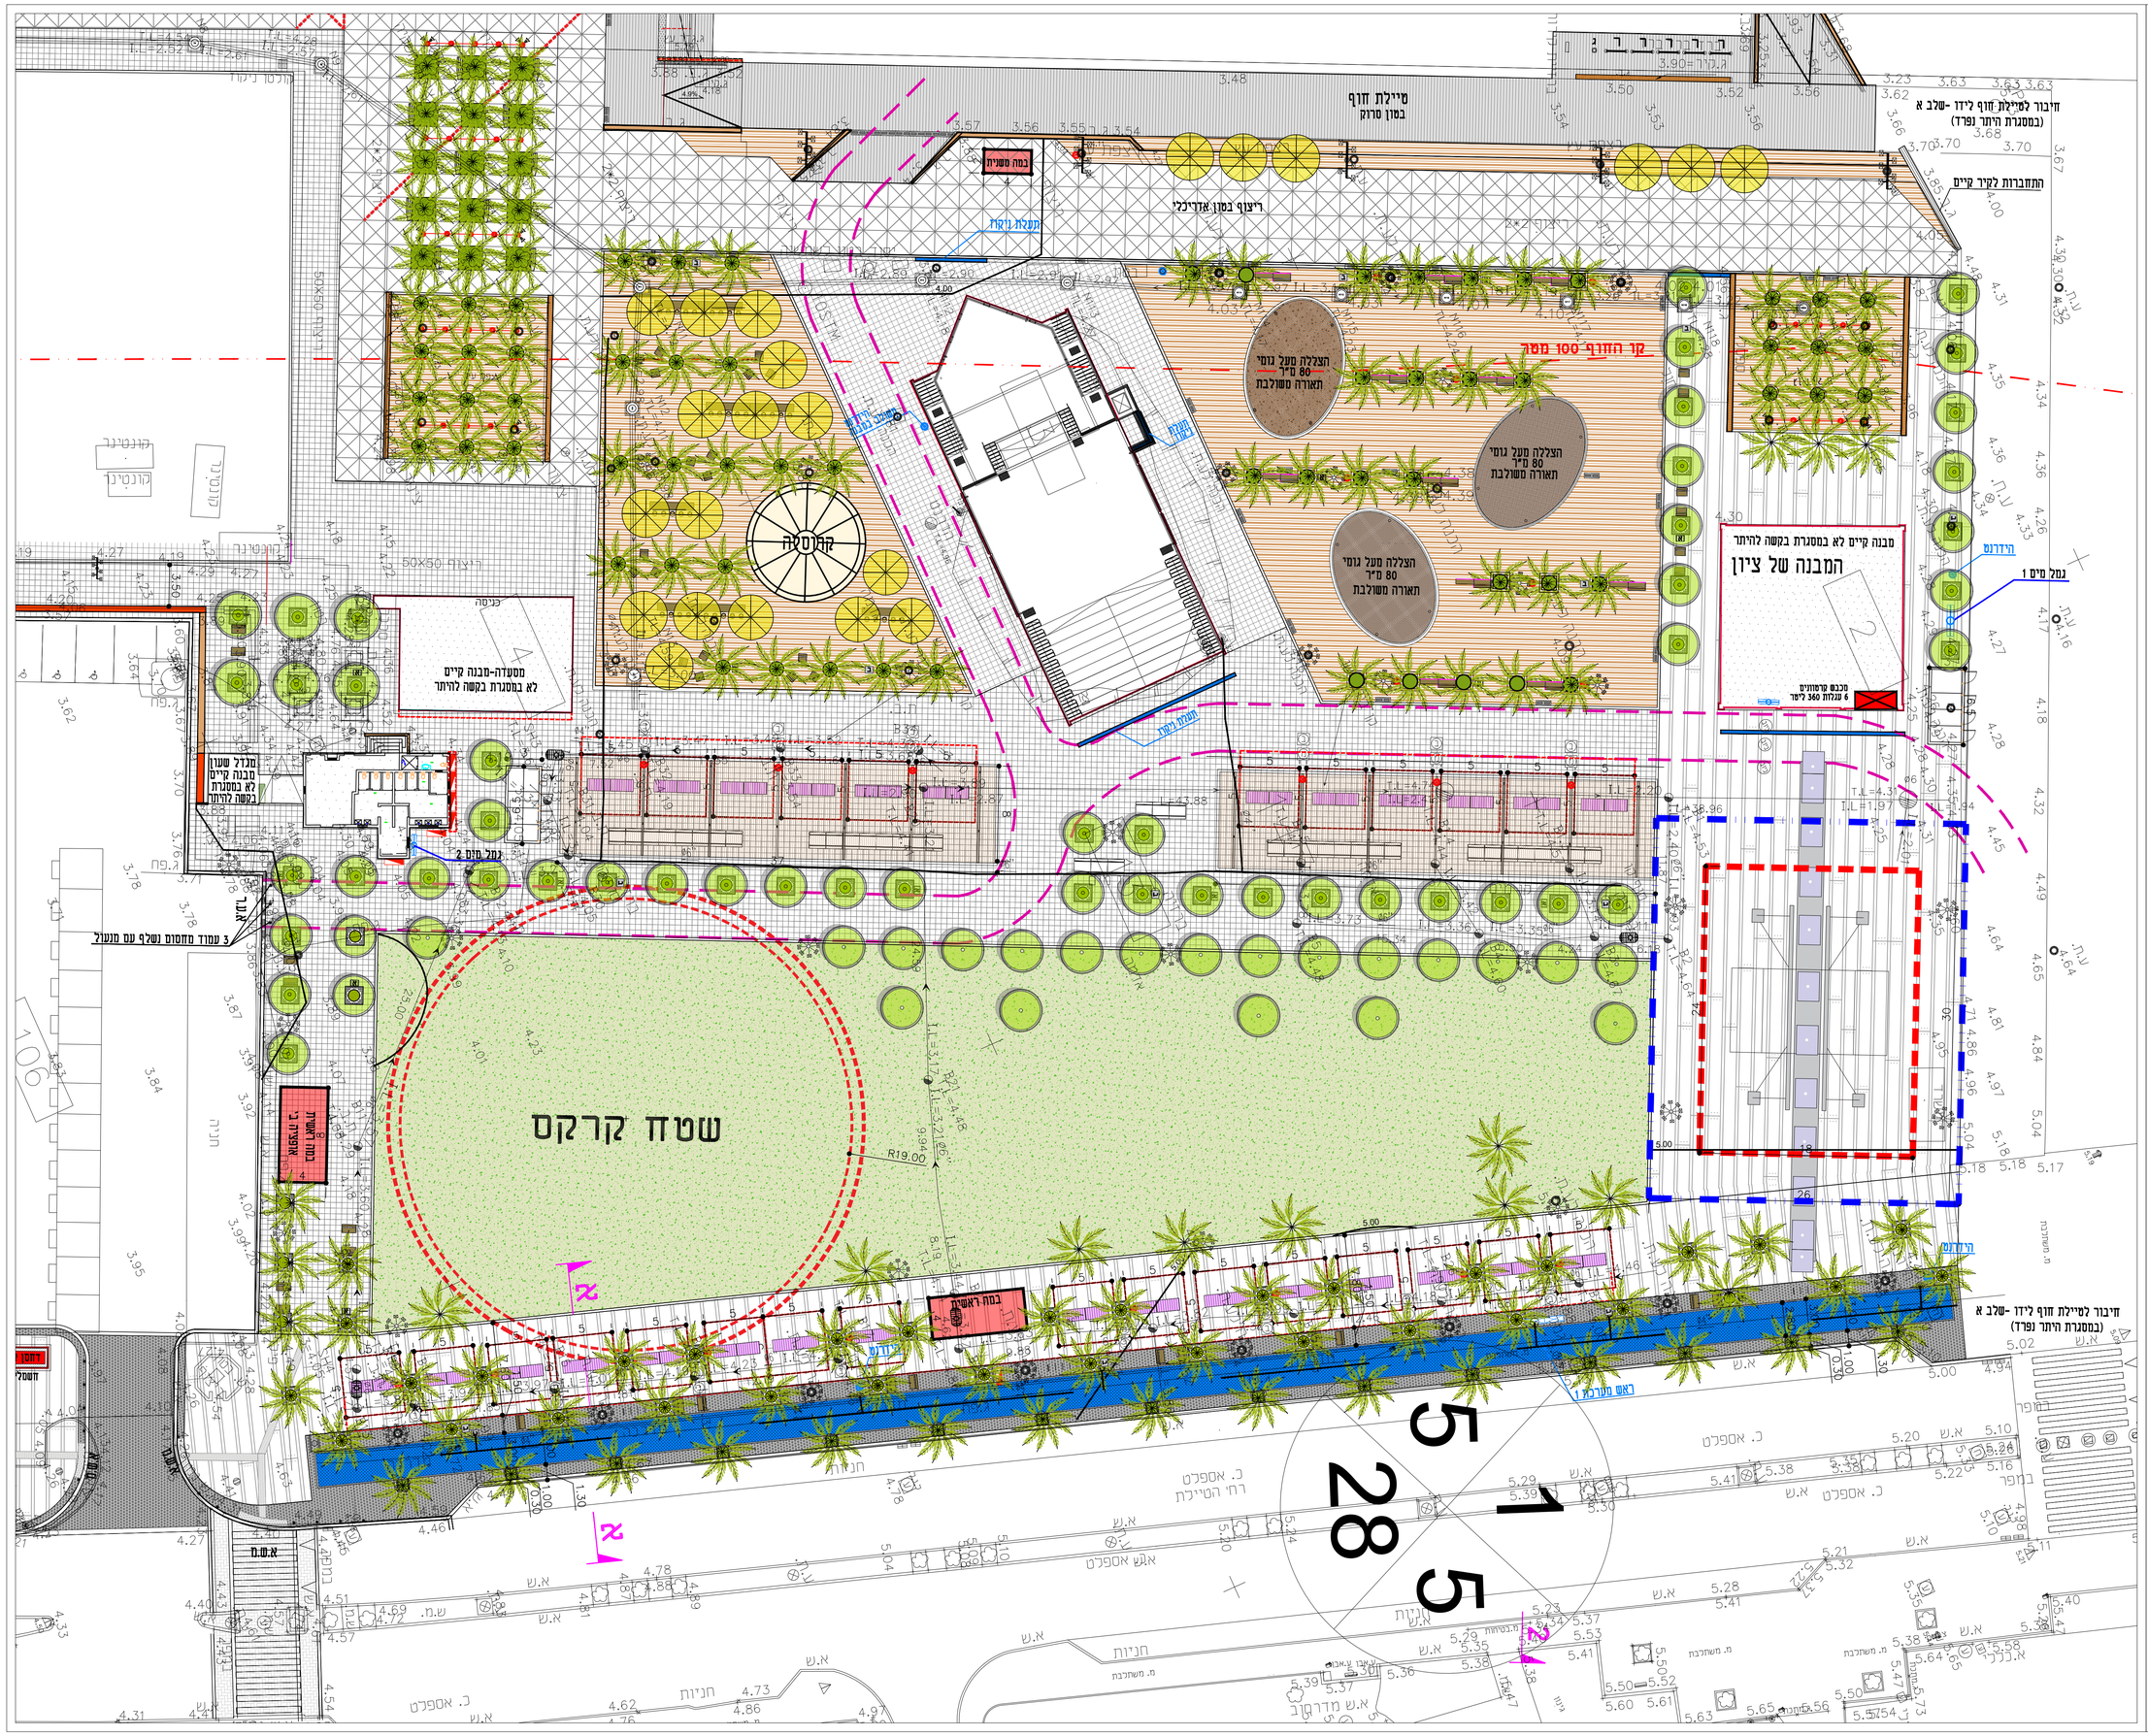

מקרא

- דק מעץ במבוק
- טיילת חוף – בטון סרוק
- ריצוף בטון אדריכלי 200/200
- ריצוף בטון אדריכלי 50/50
- טיילת עירונית-ריצוף אקרסטון
- ריצוף רצועת שירות אבן "טרנטו"
- שביל אופניים מאספלט
- משטח גומי
- דשא
- דוכן
- מעקה בטיחות
- שוחות ניקוז עבור דוגמים
- עמודי חשמל כדוגמים
- שמשיה
- גומה לעץ בריצופים
- גומה לעץ בבטון או דק
- עמוד תאורה
- תא קליטה
- דקל מתוכנן
- עץ מתוכנן

נשלח אל | תאריך

(בקשה אישור מעקב) מעקב	
אגלה בלוקים - מגלה אגלה בלוקים	
בלוקים - מגלה בלוקים	
בלוקים - מגלה בלוקים	
בלוקים - מ